

ΕΦΗΜΕΡΙΣ ΤΗΣ ΚΥΒΕΡΝΗΣΕΩΣ
ΤΗΣ ΕΛΛΗΝΙΚΗΣ ΔΗΜΟΚΡΑΤΙΑΣ

ΕΝ ΑΘΗΝΑΙΣ ΤΗι 16 ΑΠΡΙΛΙΟΥ 1981 | ΤΕΥΧΟΣ ΤΕΤΑΡΤΟΝ | ΑΡΙΘΜΟΣ ΦΥΛΛΟΥ 216

ΠΕΡΙΕΧΟΜΕΝΑ

ΠΟΛΕΟΔΟΜΙΑ

ΑΠΟΦΑΣΕΙΣ

ΑΝΑΚΟΙΝΩΣΕΙΣ

ΠΟΛΕΟΔΟΜΙΑ

ΑΠΟΦΑΣΕΙΣ

Ἀριθ. Γ. 13701/523 (1)

Περὶ τροποποιήσεως τοῦ ρυμοτομικοῦ σχεδίου Λουτρῶν Αἰδηψοῦ (Εὐβοίας).

Ο ΥΠΟΥΡΓΟΣ ΧΩΡΟΤΑΞΙΑΣ, ΟΙΚΙΣΜΟΥ ΚΑΙ ΠΕΡΙΒΑΛΛΟΝΤΟΣ

Ἔχοντες ὑπ' ὄψει :

1. Τὰς διατάξεις τοῦ ἀπὸ 17 Ἰουλίου 1923 Ν. Δ/τος «περὶ σχεδίων πόλεων κλπ.», ὡς μεταγενεστέρως ἐτροποποιήθησαν καὶ συνεπληρώθησαν καὶ εἰδικώτερον τῶν ἄρθρων 3 καὶ 70 αὐτοῦ.

2. Τὸ ὑπ' ἀριθ. 842/80 Π. Δ/γμα «περὶ ἁπλουστεύσεως τῆς διαδικασίας κατὰ τὴν ἔκδοσιν διοικητικῶν τινων πράξεων ἀτομικοῦ χαρακτῆρος ἐπὶ ἀντικειμένων ἁρμοδιότητος Ὑπουργοῦ Χωροταξίας, Οἰκισμοῦ καὶ Περιβάλλοντος» (ΦΕΚ 208/Α).

3. Τὰς διατάξεις τοῦ Ν. 947/79 «περὶ οἰκιστικῶν περιοχῶν» (ΦΕΚ 169/Α) καὶ εἰδικώτερον τοῦ ἄρθρου 62 (παρ. 1) αὐτοῦ.

4. Τὰς διατάξεις τοῦ Ν. 1032/80 «περὶ συστάσεως Ὑπουργείου Χωροταξίας, Οἰκισμοῦ καὶ Περιβάλλοντος» (ΦΕΚ 57/Α) καὶ εἰδικώτερον τῶν ἄρθρων 2, 3 καὶ 7 αὐτοῦ.

5. Τὴν ὑπ' ἀριθ. 144/78 πρᾶξιν τοῦ Δημοτικοῦ Συμβουλίου Λουτρῶν Αἰδηψοῦ.

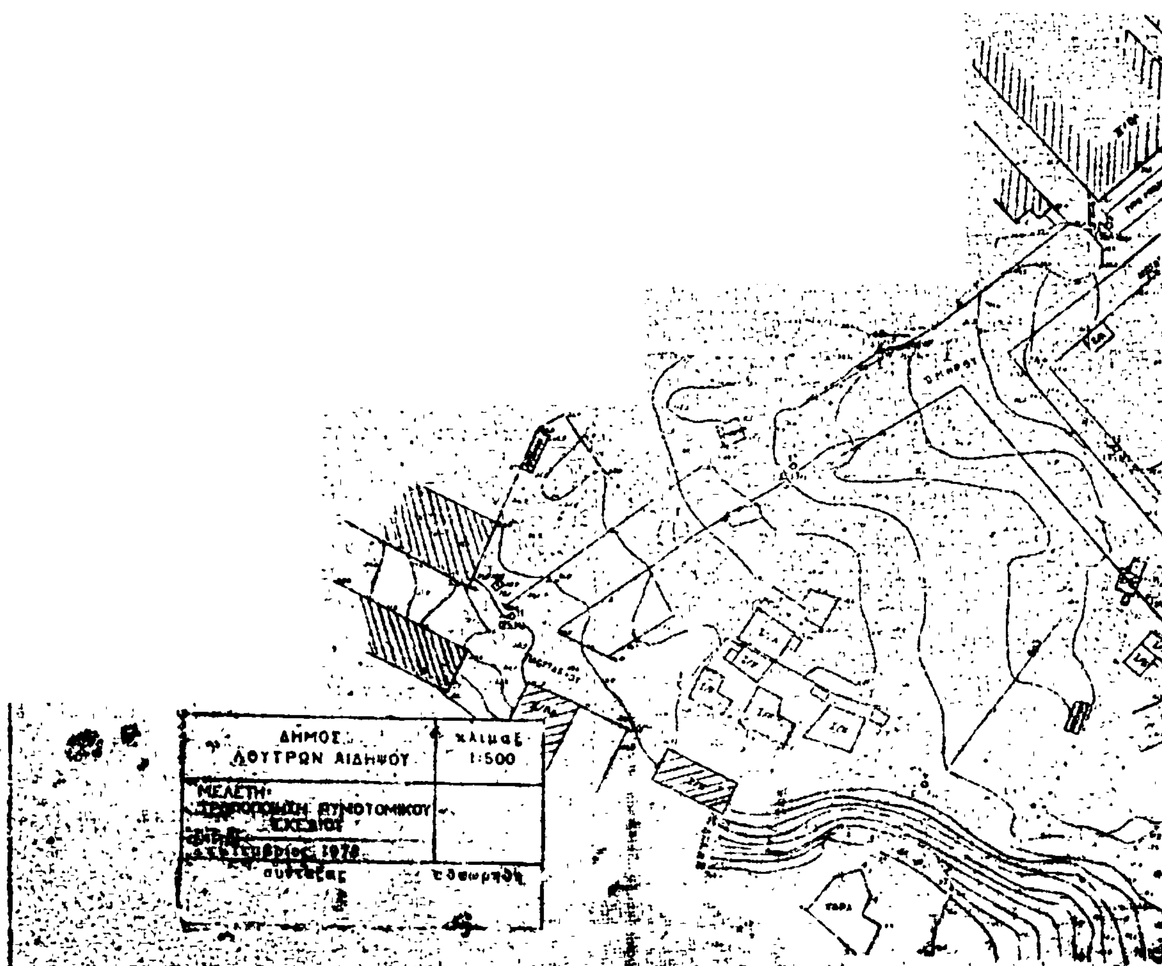
6. Τὴν ὑπ' ἀριθ. 857/80 γνωμοδότησιν τοῦ Συμβουλίου Δημοσίων Ἔργων (Τμῆμα Οἰκισμοῦ), ἀποφασίζομεν:

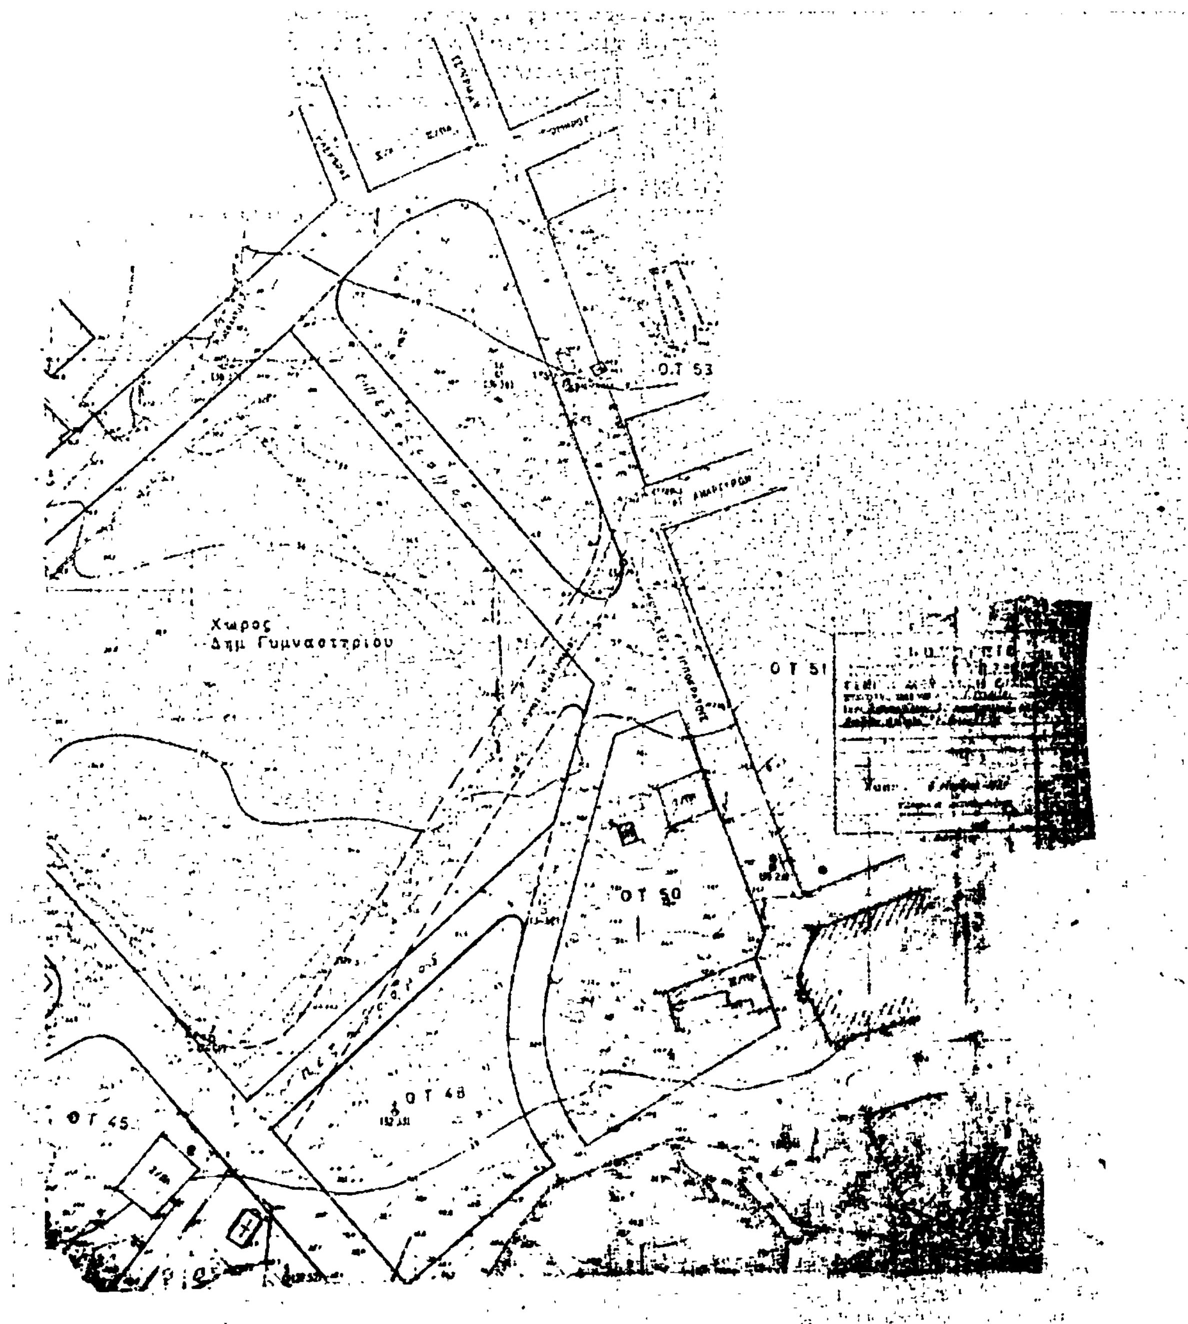
Ἐγκρίνεται ἡ τροποποίησις τοῦ ρυμοτομικοῦ σχεδίου Λουτρῶν Αἰδηψοῦ (Εὐβοίας) εἰς τὸν χῶρον τοῦ Δημοτικοῦ Γυμναστηρίου καὶ εἰς τὸν ὑπ' ἀριθ. 46 κοινόχρηστον χῶρον, διὰ τῆς τροποποιήσεως τῶν χώρων αὐτῶν καὶ διὰ τῆς δημιουργίας κοινοχρήστου πρασίνου καὶ πεζοδρόμων ἐντὸς τῶν ὡς ἄνω χώρων ὡς ἐμφαίνεται εἰς τὸ ὑπὸ τοῦ Ἀναπληρωτοῦ Γενικοῦ Διευθύντοῦ Οἰκισμοῦ θεωρημένον διὰ τῆς ὑπ' ἀριθ. Γ.13701/81 πράξεως αὐτοῦ σχετικὸν πρωτότυπον διάγραμμα ὑπὸ κλίμακα 1:500, τοῦ ὁποίου συνοπτικὸν ἀντίτυπον δημοσιεύεται μετὰ τῆς παρούσης.

Ἀθῆναι, 3 Μαρτίου 1981

Ο ΥΠΟΥΡΓΟΣ

ΓΕΩΡΓΙΟΣ ΠΛΥΤΑΣ


ΔΗΜΟΣ
ΛΟΥΤΡΩΝ ΑΙΔΗΨΟΥ
κλιμαξ
1:500
ΜΕΛΕΤΗ:
ΡΥΜΟΤΟΜΙΚΟΥ
συντάξας
ἐθεωρήθη


Ο.Τ 53
Χωρος
Δημ Γυμναστηριου
Ο Τ 51
Ο Τ 50
Ο Τ 48
Ο Τ 45

Ἀριθ. Γ. 13692/514 (2)

Περὶ τροποποιήσεως τοῦ ρυμοτομικοῦ σχεδίου πόλεως Καρδίτσης εἰς τὸ ὑπ' ἀριθ. 507 Ο.Τ.

Ο ΥΠΟΥΡΓΟΣ ΧΩΡΟΤΑΞΙΑΣ, ΟΙΚΙΣΜΟΥ ΚΑΙ ΠΕΡΙΒΑΛΛΟΝΤΟΣ

Ἔχοντες ὑπ' ὄψει:

1. Τὰς διατάξεις τοῦ ἀπὸ 17 Ἰουλίου 1923 Ν.Δ/τος «περὶ σχεδίων πόλεων κλπ.» ὡς μεταγενεστέρως ἐτροποποιήθησαν καὶ συνεπληρώθησαν καὶ εἰδικώτερον τῶν ἄρθρων 3 καὶ 70 αὐτοῦ.

2. Τὰς διατάξεις τοῦ Ν. 947/79 «περὶ οἰκιστικῶν περιοχῶν» (ΦΕΚ 169/Α) καὶ εἰδικώτερον τοῦ ἄρθρ. 62 (παρ. 1 αὐτοῦ).

3. Τὰς διατάξεις τοῦ Ν. 1032/80 «περὶ συστάσεως Ὑπουργείου Χωροταξίας, Οἰκισμοῦ καὶ Περιβάλλοντος» (ΦΕΚ 57/Α) καὶ εἰδικώτερον τῶν ἄρθρ. 2, 3 καὶ 7 αὐτοῦ.

4. Τὸ ὑπ' ἀριθμ. 842/80 Π. Δ/γμα «περὶ ἁπλουστεύσεως τῆς διαδικασίας κατὰ τὴν ἔκδοσιν διοικητικῶν τινων πράξεων ἀτομικοῦ χαρακτῆρος ἐπὶ ἀντικειμένων ἁρμοδιότητος Ὑπουργείου Χωροταξίας, Οἰκισμοῦ καὶ Περιβάλλοντος» (ΦΕΚ 208/Α).

5. Τὰς ὑπ' ἀριθμ. 16/79 καὶ 18/79 πράξεις τοῦ Δημοτικοῦ Συμβουλίου Καρδίτσης.

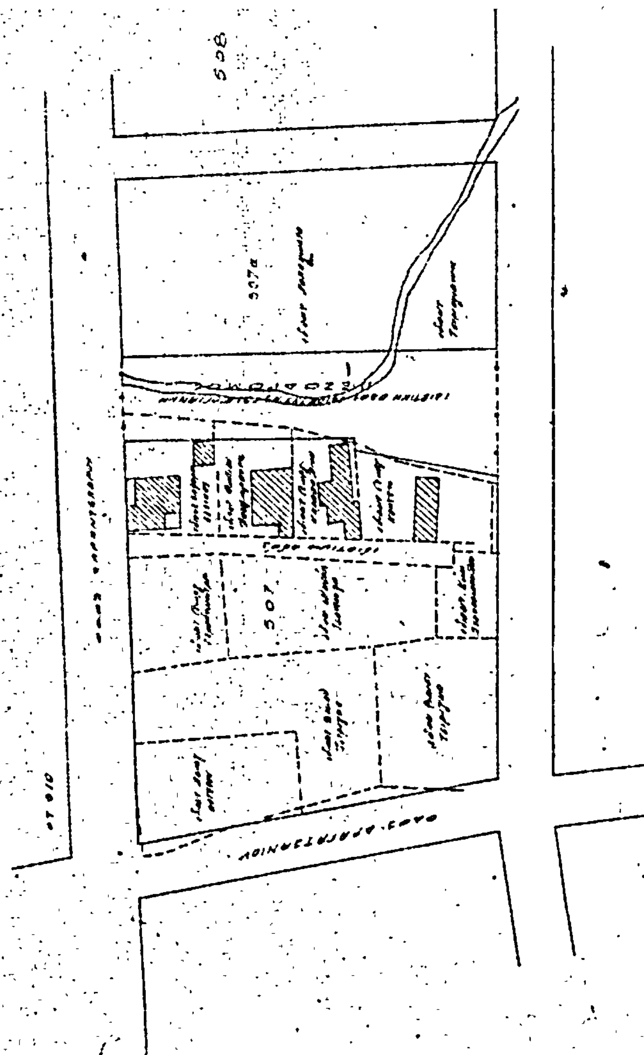
6. Τὰς ὑπ' ἀριθ. 813/79 καὶ 833/80 γνωμοδοτήσεις τοῦ Συμβουλίου Δημοσίων Ἔργων (Τμῆμα Οἰκισμοῦ), ἀποφασίζομεν:

Ἐγκρίνεται ἡ τροποποίησις τοῦ ρυμοτομικοῦ σχεδίου πόλεως Καρδίτσης εἰς τὸ ὑπ' ἀριθμ. 507 οἰκοδομικὸν τετράγωνον διὰ τῆς δημιουργίας ἐντὸς αὐτοῦ πεζοδρόμου, ὡς ἐμφαίνεται εἰς τὸ ὑπὸ τοῦ ἀναπληρωτοῦ Γενικοῦ Διευθυντοῦ Οἰκισμοῦ θεωρημένον διὰ τῆς ὑπ' ἀριθμ. 13692/81 πράξεως αὐτοῦ σχετικὸν πρωτότυπον διάγραμμα ὑπὸ κλίμακα 1:500 τοῦ ὁποίου συνοπτικὸν ἀντίτυπον δημοσιεύεται μετὰ τῆς παρούσης.

Ἀθῆναι, 3 Μαρτίου 1981

Ο ΥΠΟΥΡΓΟΣ

ΓΕΩΡΓΙΟΣ ΠΛΥΤΑΣ



ΚΑΡΔΙΤΣΑ
1:500

Ἀριθ. Γ. 13698/520 (3)

Περὶ τροποποιήσεως τοῦ ρυμοτομικοῦ σχεδίου Θεσσαλονίκης.

Ο ΥΠΟΥΡΓΟΣ ΧΩΡΟΤΑΞΙΑΣ, ΟΙΚΙΣΜΟΥ ΚΑΙ ΠΕΡΙΒΑΛΛΟΝΤΟΣ

Ἔχοντες ὑπ' ὄψει :

1. Τὰς διατάξεις τοῦ ἀπὸ 17 Ἰουλίου 1923 Ν. Δ/τος «περὶ σχεδίων πόλεων κλπ.», ὡς μεταγενεστέρως ἐτροποποιήθησαν καὶ συνεπληρώθησαν καὶ εἰδικώτερον τῶν ἄρθρων 3 καὶ 70 αὐτοῦ.

2. Τὸ ὑπ' ἀριθ. 842/80 Π. Δ/γμα «περὶ ἁπλουστεύσεως τῆς διαδικασίας κατὰ τὴν ἔκδοσιν διοικητικῶν τινων πράξεων ἀτομικοῦ χαρακτῆρος ἐπὶ ἀντικειμένων ἁρμοδιότητος Ὑπουργοῦ Χωροταξίας, Οἰκισμοῦ καὶ Περιβάλλοντος» (ΦΕΚ 208/Α).

3. Τὰς διατάξεις τοῦ Ν. 947/79 «περὶ οἰκιστικῶν περιοχῶν» (ΦΕΚ 169/Α) καὶ εἰδικώτερον τοῦ ἄρθρου 62 (παρ. 1) αὐτοῦ.

4. Τὰς διατάξεις τοῦ Ν. 1032/80 «περὶ συστάσεως Ὑπουργείου Χωροταξίας, Οἰκισμοῦ καὶ Περιβάλλοντος» (ΦΕΚ 57/Α) καὶ εἰδικώτερον τῶν ἄρθρων 2, 3 καὶ 7 αὐτοῦ.

5. Τὰς ὑπ' ἀριθ. 37/80 καὶ 204/80 πράξεις τοῦ Δημοτικοῦ Συμβουλίου Θεσσαλονίκης.

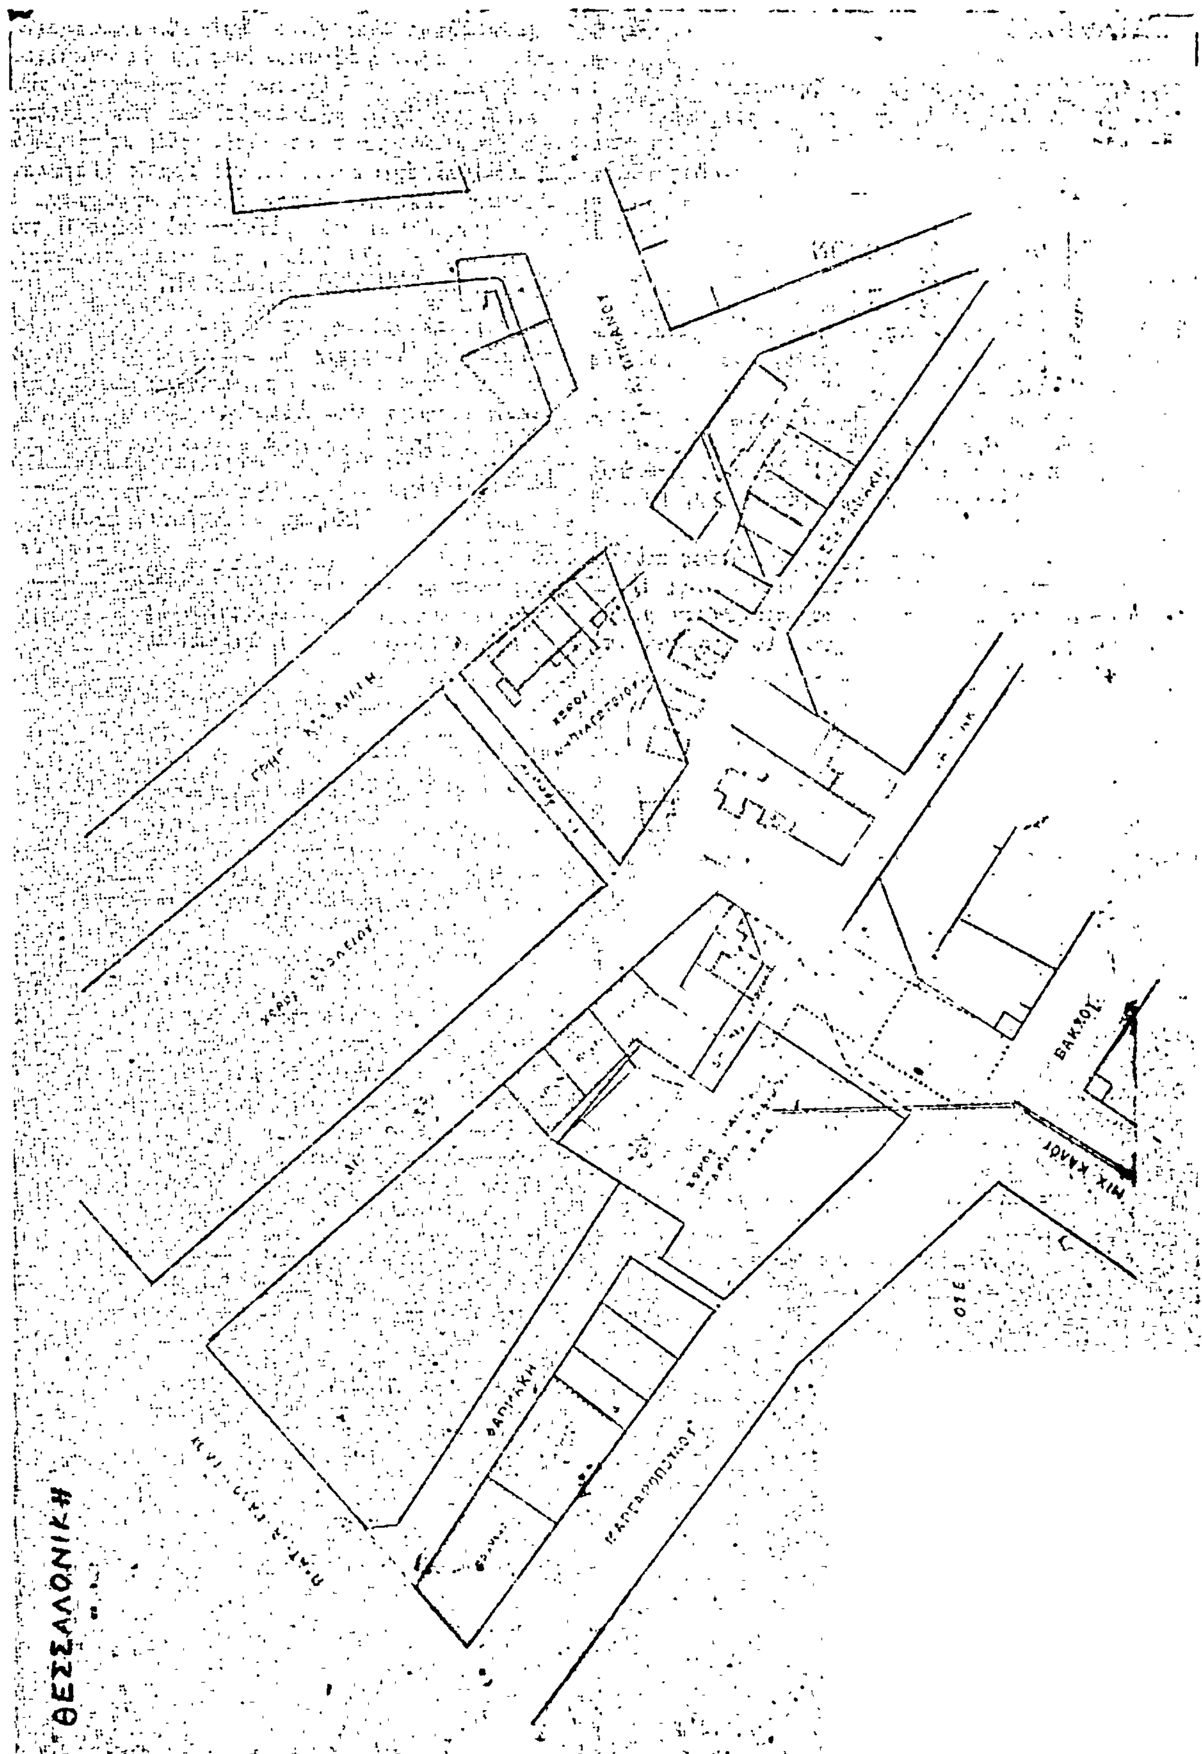
6. Τὴν ὑπ' ἀριθ. 1381/80 γνωμοδότησιν τοῦ Συμβουλίου Δημοσίων Ἔργων (Τμῆμα Οἰκισμοῦ), ἀποφασίζομεν:

Ἐγκρίνεται ἡ τροποποίησις τοῦ ρυμοτομικοῦ σχεδίου Θεσσαλονίκης διὰ διαπλατύνσεως τῆς ὁδοῦ Δραγουμάνου μεταξὺ τῶν ὁδῶν Αιδ. Παπαθανασίου καὶ Μαργαροπούλου ὡς καὶ ἡ διάνοιξις τοῦ παρὰ τὴν πλατεῖαν Γαλοπούλου τμήματος τῆς ὁδοῦ Φαρμάκη ὡς ἐμφαίνεται εἰς τὸ ὑπὸ τοῦ Ἀναπληρωτοῦ Γενικοῦ Δ/ντοῦ Οἰκισμοῦ θεωρημένον διὰ τῆς ὑπ' ἀριθ. Γ.13698/81 πράξεως αὐτοῦ σχετικὸν πρωτότυπον διάγραμμα ὑπὸ κλίμακα 1:500 τοῦ ὁποίου συνοπτικὸν ἀντίτυπον δημοσιεύεται μετὰ τῆς παρούσης.

Ἀθῆναι, 3 Μαρτίου 1981

Ο ΥΠΟΥΡΓΟΣ

ΓΕΩΡΓΙΟΣ ΠΛΥΤΑΣ


ΘΕΣΣΑΛΟΝΙΚΗ
ΒΑΚΧΟΥ
ΚΑΡΡΑΣΠΟΥΛΟΥ
ΦΑΡΜΑΚΗ

ΑΝΑΚΟΙΝΩΣΕΙΣ

Ἀριθ. Δ1/0/10644 (4)

Περὶ παρακαταθέσεως ὁριστικῆς ἀποζημιώσεως ἀκινήτων ποὺ ἔχουν ρυμοτομηθεῖ μὲ τὸ ἐγκεκριμένο ρυμοτομικὸ σχέδιο Ἀθήνας γιὰ τὴ διάνοιξη τῆς Λεωφόρου Ὑμηττοῦ (τμῆμα ἀπὸ ὁδὸ Ἀγελάου μέχρι ὁδὸ Ἡλιουπόλεως πράξη ἀναλογισμοῦ 141/72).

Ο ΥΠΟΥΡΓΟΣ ΔΗΜΟΣΙΩΝ ΕΡΓΩΝ

Ἔχοντας ὑπόψη:

1. Τὶς διατάξεις τοῦ Ν. Δ/τος 17.7.23 «περὶ σχεδίων πόλεων, κωμῶν καὶ συνοικισμῶν τοῦ Κράτους καὶ οἰκοδομῆς αὐτῶν» (ΦΕΚ 228/16.8.23 τ. Α').
2. Τὶς διατάξεις τοῦ Ν. Δ/τος 797/71 «περὶ ἀναγκαστικῶν ἀπαλλοτριώσεων» (ΦΕΚ 1/1.1.71 τ. Α').
3. Τὴν Α2Β /03/67/Φ. Θ2.2.1/8.5.75 ἐξουσιοδοτικὴ ἀπόφαση τοῦ Ὑπουργοῦ Δημοσίων Ἔργων (ΦΕΚ 509/19.5.75 τ. Β').
4. Τὸν πίνακα παρακαταθέσεως τῆς ἀποζημιώσεως ποὺ καθορίστηκε μὲ τὴν ἀπόφαση 17517/79 τοῦ Πολυμελοῦς Πρωτοδικείου Ἀθήνας γιὰ ἀκίνητα ποὺ ρυμοτομήθηκαν μὲ τὸ ἐγκεκριμένο ρυμοτομικὸ σχέδιο τοῦ Δήμου Ἀθήνας, γιὰ τὴ διάνοιξη τῆς Λεωφόρου Ὑμηττοῦ, σύμφωνα μὲ τὶς ἐνδείξεις τῆς πράξεως ἀναλογισμοῦ 141/72, ἀνακοινώνουμε στὰ πρόσωπα ποὺ ἔχουν ἢ ἀξιώνουν ἐμπράγματα δικαιώματα στὰ παραπάνω ἀκίνητα, ὅτι ἡ ὁριστικὴ ἀποζημίωση τῶν οἰκοπεδικῶν ἐκτάσεων ποὺ ἔχουν ρυμοτομηθεῖ καὶ τῶν ἐπικειμένων τους ὅπως σημειώνονται στὰ στοιχεῖα προδικασίας τοῦ ἄρθρου 5 τοῦ Ν. 653/77, ἔχει κατατεθεῖ στὸ Ταμεῖο Παρακαταθηκῶν καὶ Δανείων Ἀθηνῶν, ὕστερα ἀπὸ τὸ συμψηφισμὸ δικαιωμάτων καὶ ὑποχρεώσεων ποὺ προβλέπει τὸ ἄρθρο 6 τοῦ Ν. 5269/1931 καὶ μὲ τὴν ἔκδοση τοῦ γραμματίου παρακαταθήκης 622487/30.3.81 συνολικοῦ ποσοῦ 187.600.

Ἡ παρακατάθεση τῆς παραπάνω ἀποζημιώσεως ἔγινε ὑπὲρ τοῦ Βασίλη Ἀνδρεάδη καὶ θὰ καταβληθεῖ μόνο στὰ πρόσωπα ποὺ θὰ ἀναγνωρισθοῦν ὡς δικαιοῦχοι μὲ ἀπόφαση τοῦ Μονομελοῦς Πρωτοδικείου Ἀθηνῶν.

Ἡ ἀνακοίνωση αὐτὴ νὰ δημοσιευθεῖ στὴν Ἐφημερίδα τῆς Κυβερνήσεως.

Ἀθῆναι, 7 Ἀπριλίου 1981

Μὲ Ἐντολὴ Ὑπουργοῦ

Ὁ Διευθυντὴς
Ι. ΑΙΓΙΔΗΣ

ΑΠΟ ΤΟ ΕΘΝΙΚΟ ΤΥΠΟΓΡΑΦΕΙΟ